


平面図 1/200

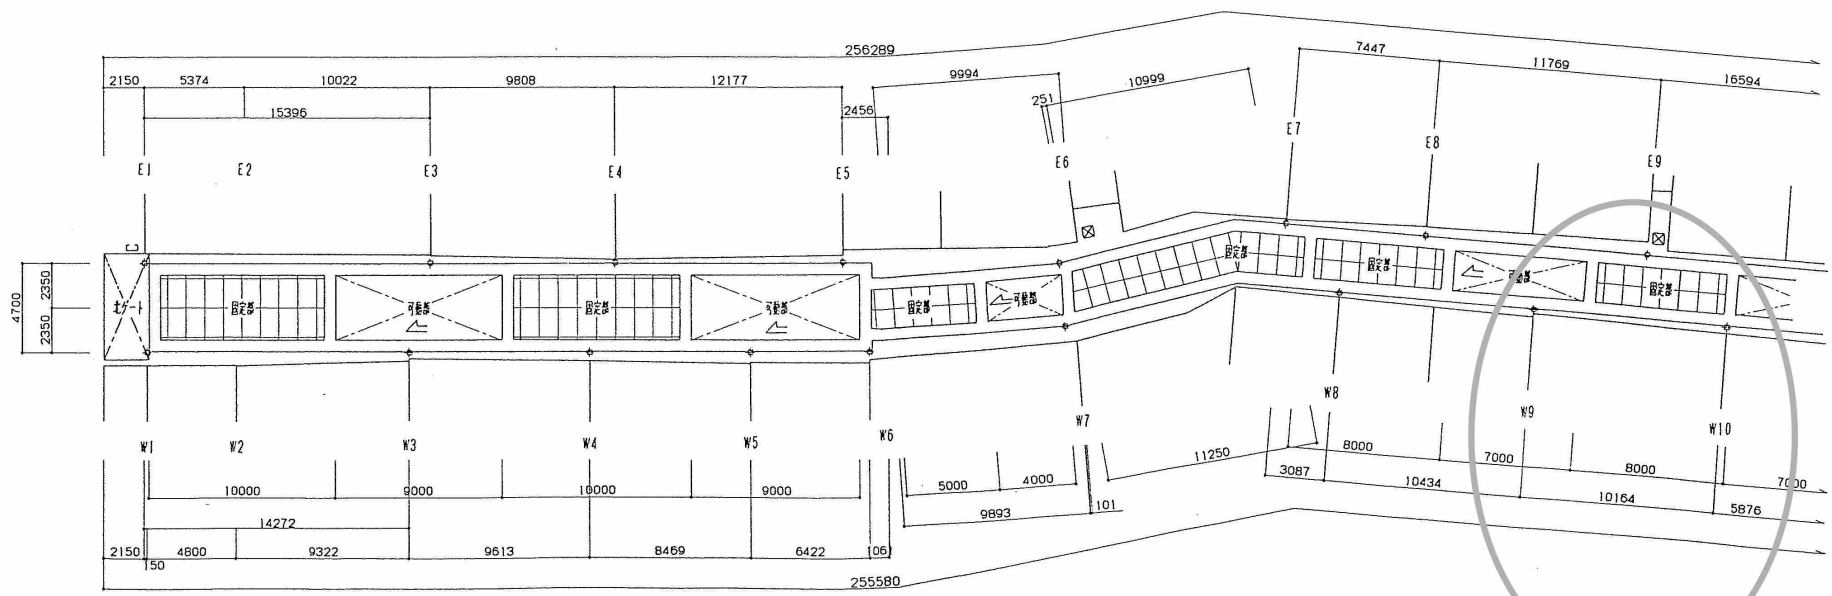

屋根伏図 1/200

凡例	
+	アーケード柱
—	消火足場及び残り足場
□	倉はん梯子及び倉はん口
□	送水口

一級建築士事務所 (特1)第412号		日付 8.2.28	尺度 1/200	川崎工機株式会社 建設事業部	
専務部長 	部長 	課長 	係長 	招請 	名称 奈良もちいどのセンター街アーケード建設工事 平面図、屋根伏図1